


NORDESFER

TABELA DE MALHA ELECTROSOLDADA

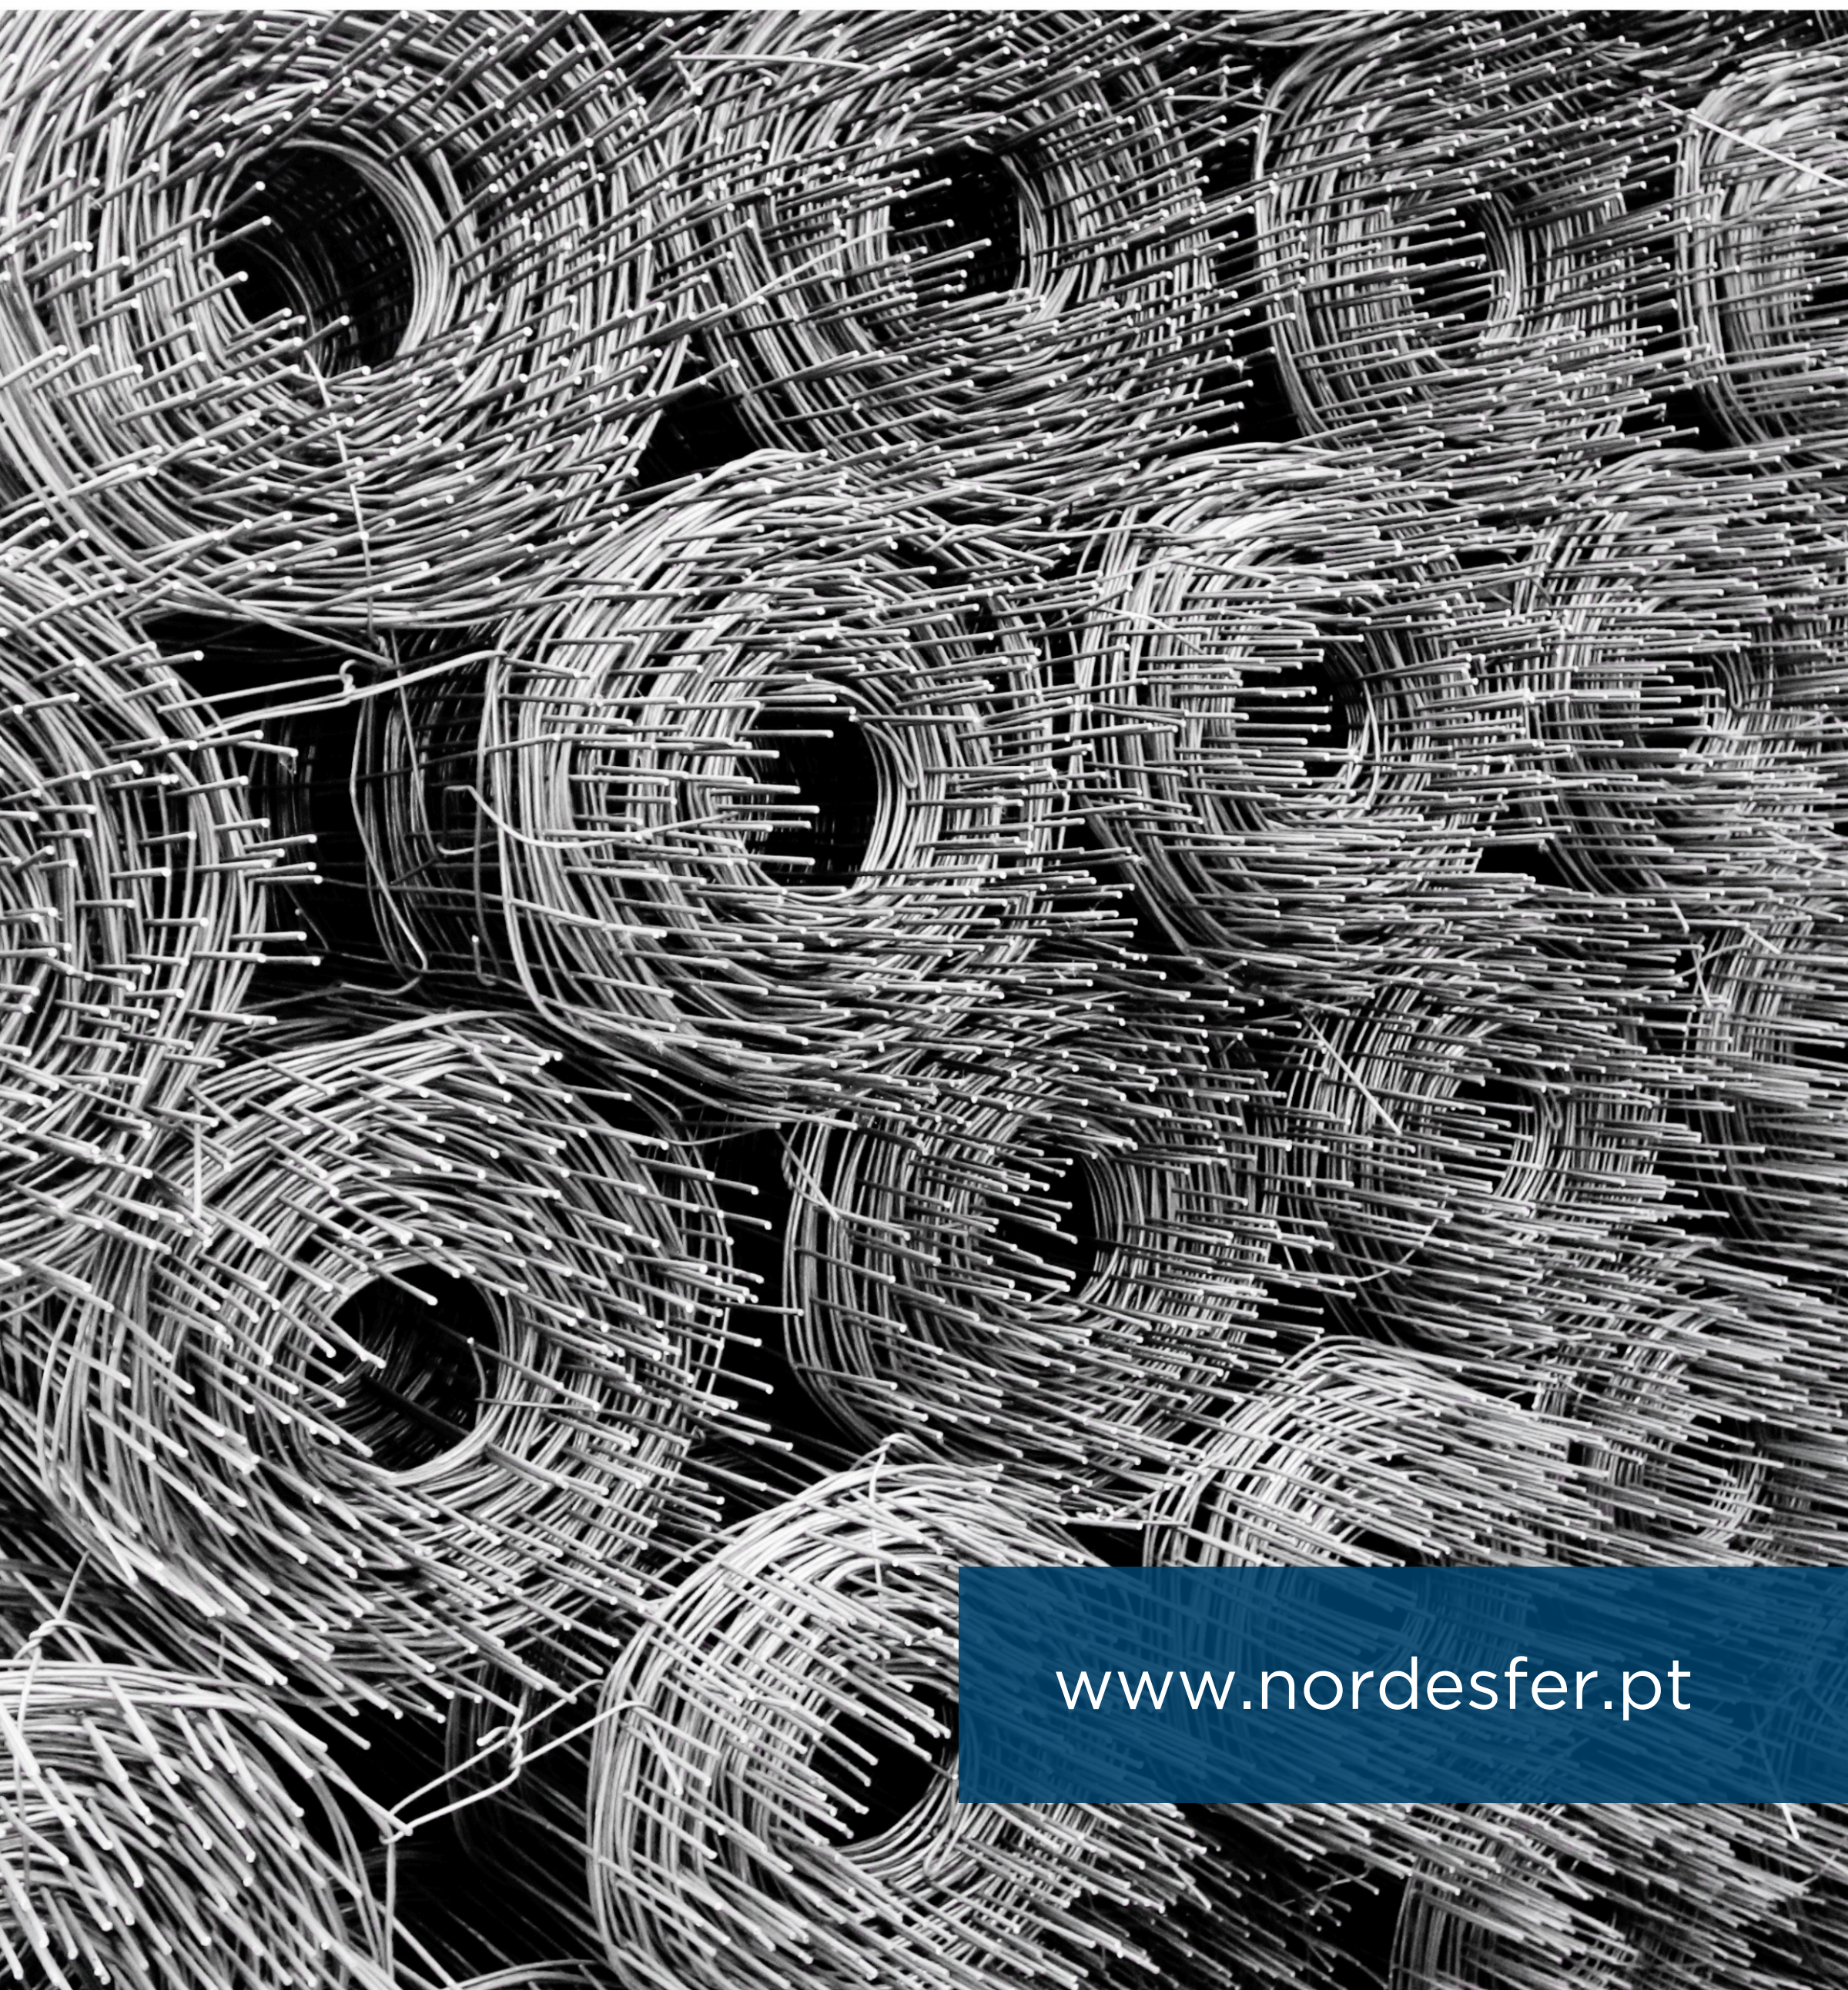

www.nordesfer.pt

REDE ELECTROSOLDADA NERVURADA A500ER/NR

TIPO REDE	Diâmetro		Distância entre Eixos dos Varões		Secção dos Varões por m de Largura		Peso p/m ² kg/m ²	Preço €/m ²
	Longitudinal (mm)	Transversal (mm)	Longitudinal (mm)	Transversal (mm)	Longitudinal (cm ² /m)	Transversal (cm ² /m)		
Malha Tipo NR - 100X300 - Malha Rectangular Unidirecional								
NAR 40	4,0	4,0	100	300	1,26	0,42	1,32	1,61
NAR 45	4,5	4,0	100	300	1,59	0,42	1,58	1,93
NAR 50	5,0	5,0	100	300	1,96	0,65	2,06	2,51
NAR 55	5,5	5,0	100	300	2,38	0,65	2,38	2,90
NAR 60	6,0	5,0	100	300	2,83	0,65	2,73	3,33
NAR 65	6,5	5,0	100	300	3,32	0,65	3,12	3,81
NAR 70	7,0	5,5	100	300	3,85	0,79	3,65	4,45
NAR 75	7,5	6,0	100	300	4,42	0,94	4,21	5,14
NAR 80	8,0	6,5	100	300	5,03	1,11	4,81	5,87
NAR 85	8,5	6,5	100	300	5,67	1,11	5,32	6,49
NAR 90	9,0	7,0	100	300	6,36	1,28	6,00	7,32
NAR 100	10,0	7,5	100	300	7,85	1,47	7,32	8,93
NAR 120	12,0	10,0	100	300	11,31	2,62	10,93	13,33
NAR 140	14,0	12,0	100	300	15,39	3,77	15,04	18,95
NAR 160	16,0	14,0	100	300	20,11	5,13	18,74	23,61
Malha Tipo NAQ - 100X100 - Malha Quadrada Bidireccional								
NAQ 40	4,0	4,0	100	100	1,26	1,26	1,98	2,42
NAQ 45	4,5	4,5	100	100	1,59	1,59	2,50	3,05
NAQ 50	5,0	5,0	100	100	1,96	1,96	3,08	3,76
NAQ 60	6,0	6,0	100	100	2,83	2,83	4,44	5,42
NAQ 70	7,0	7,0	100	100	3,85	3,85	6,04	7,37
NAQ 80	8,0	8,0	100	100	5,03	5,03	7,90	9,64
NAQ 90	9,0	9,0	100	100	6,36	6,36	9,98	12,18
NAQ 100	10,0	10,0	100	100	7,85	7,85	12,34	15,05
NAQ 120	12,0	12,0	100	100	11,31	11,31	17,76	21,67
NAQ 140	14,0	14,0	100	100	15,39	15,39	24,17	30,45
NAQ 160	16,0	16,0	100	100	20,11	20,11	31,57	39,78

Maia, 24 de Março 2026

NORDEFER - Armazéns de Ferro, S.A.

nordesfer@nordesfer.pt

MAIA (SEDE)

R. do Monte Grande - L. da Ribela - S. Pedro de Avioso
Apartado 2026 4476-909 Castelo da Maia
☎ 229 866 200

VILA REAL

Apartado 115 - Vila Nova de Cima - Folhadela
5001-910 Vila Real
☎ 259 331 072 - 259 331 073



NORDEFER

REDE ELECTROSOLDADA NERVURADA A500ER/NR

TIPO REDE	Diâmetro		Distância entre Eixos dos Varões		Secção dos Varões por m de Largura		Peso p/m ² kg/m ²	Preço €/m ²
	Longitudinal (mm)	Transversal (mm)	Longitudinal (mm)	Transversal (mm)	Longitudinal (cm ² /m)	Transversal (cm ² /m)		
Malha Tipo NCQ - 150X150 - Malha Quadrada Bidireccional								
NCQ 40	4,0	4,0	150	150	0,84	0,84	1,32	1,61
NCQ 45	4,5	4,5	150	150	1,06	1,06	1,66	2,03
NCQ 50	5,0	5,0	150	150	1,31	1,31	2,06	2,51
NCQ 60	6,0	6,0	150	150	1,88	1,88	2,96	3,61
NCQ 70	7,0	7,0	150	150	2,57	2,57	4,02	4,90
NCQ 80	8,0	8,0	150	150	3,35	3,35	5,26	6,42
NCQ 90	9,0	9,0	150	150	4,24	4,24	6,66	8,12
NCQ 100	10,0	10,0	150	150	5,24	5,24	8,22	10,03
NCQ 120	12,0	12,0	150	150	7,54	7,54	11,84	14,44
NCQ 140	14,0	14,0	150	150	10,26	10,26	16,11	20,30
NCQ 160	16,0	16,0	150	150	13,40	13,40	21,04	26,51
Malha Tipo NC - 100X150 - Malha Rectangular Bidireccional								
NAC 50	5,0	5,0	100	150	1,96	1,31	2,57	3,14
NAC 60	6,0	5,0	100	150	2,83	1,31	3,25	3,96
NAC 70	7,0	5,5	100	150	3,85	1,58	4,26	5,20
NAC 80	8,0	6,5	100	150	5,03	2,21	5,68	6,93
NAC 90	9,0	7,0	100	150	6,36	2,57	7,01	8,55
NAC 100	10,0	7,5	100	150	7,85	2,95	8,48	10,34
NAC 120	12,0	10,0	100	150	11,31	5,24	12,99	15,85
NAC 140	14,0	12,0	100	150	15,39	7,54	18,00	22,68
NAC 160	16,0	14,0	100	150	20,11	10,26	23,84	30,04

DIMENSÕES STANDARD EM ROLO:

(<=5 mm) 50,00 X 2,40 m

DIMENSÕES STANDARD EM PAINEL:

6,00 X 2,40 m

Podem-se estudar e fabricar outros tipos e medidas de redes e malhas mediante consulta.

Estes preços podem ser alterados sem aviso prévio e estão sujeitos a I.V.A..

Preços e condições são os que vigorarem à data de expedição.

Maia, 24 de Março 2026

NORDEFER - Armazéns de Ferro, S.A.

nordesfer@nordesfer.pt

MAIA (SEDE)

R. do Monte Grande - L. da Ribela - S. Pedro de Avioso

Apartado 2026 4476-909 Castelo da Maia

☎ 229 866 200

VILA REAL

Apartado 115 - Vila Nova de Cima - Folhadela

5001-910 Vila Real

☎ 259 331 072 - 259 331 073

Sociedade Anónima Capital Social 1.750.000,00€. Matriculada na Conservatória Registo Comercial da Maia N° PT 500 807 388



REDE ELECTROSOLDADA PEQUENO DIÂMETRO SUPERFÍCIE LISA - A500EL

TIPO REDE	Diâmetro		Distância entre Eixos dos Varões		Secção dos Varões por m de Largura		Peso p/m ² kg/m ²	Preço €/m ²
	Longitudinal (mm)	Transversal (mm)	Longitudinal (mm)	Transversal (mm)	Longitudinal (cm ² /m)	Transversal (cm ² /m)		
Malha Tipo MR - 100X300 - Malha Rectangular Unidirecional								
AR 30	3,0	3,0	100	300	0,70	0,24	0,74	0,93
AR 34	3,4	3,4	100	300	0,91	0,30	0,95	1,19
AR 38	3,8	3,8	100	300	1,13	0,38	1,19	1,49
Malha Tipo MAQ - 100X100 - Malha Quadrada Bidirecional								
AQ 30	3,0	3,0	100	100	0,70	0,70	1,10	1,38
AQ 38	3,8	3,8	100	100	1,13	1,13	1,77	2,22
Malha Tipo CQ - 150X150 - Malha Quadrada Bidirecional								
CQ 30	3,0	3,0	150	150	0,47	0,47	0,74	0,93
MCQ 30 (1/2 rolo)	3,0	3,0	150	150	0,47	0,47	0,74	0,96
CQ 38	3,8	3,8	150	150	0,76	0,76	1,19	1,49
Malha Tipo DQ - 50x50 - Malha Quadrada Bidirecional								
DQ 30	3,0	3,0	50	50	1,41	1,41	2,23	4,77

DIMENSÕES STANDARD EM ROLO:

50,00 X 2,40 m

DIMENSÕES STANDARD EM MEIO ROLO:

25,00 X 2,40 m

50,00 X 1,20 m


DIMENSÕES STANDARD EM PAINEL:

6,00 X 2,40 m

Podem-se estudar e fabricar outros tipos e medidas de redes e malhas mediante consulta.

Estes preços podem ser alterados sem aviso prévio e estão sujeitos a I.V.A..

Preços e condições são os que vigorarem à data de expedição.

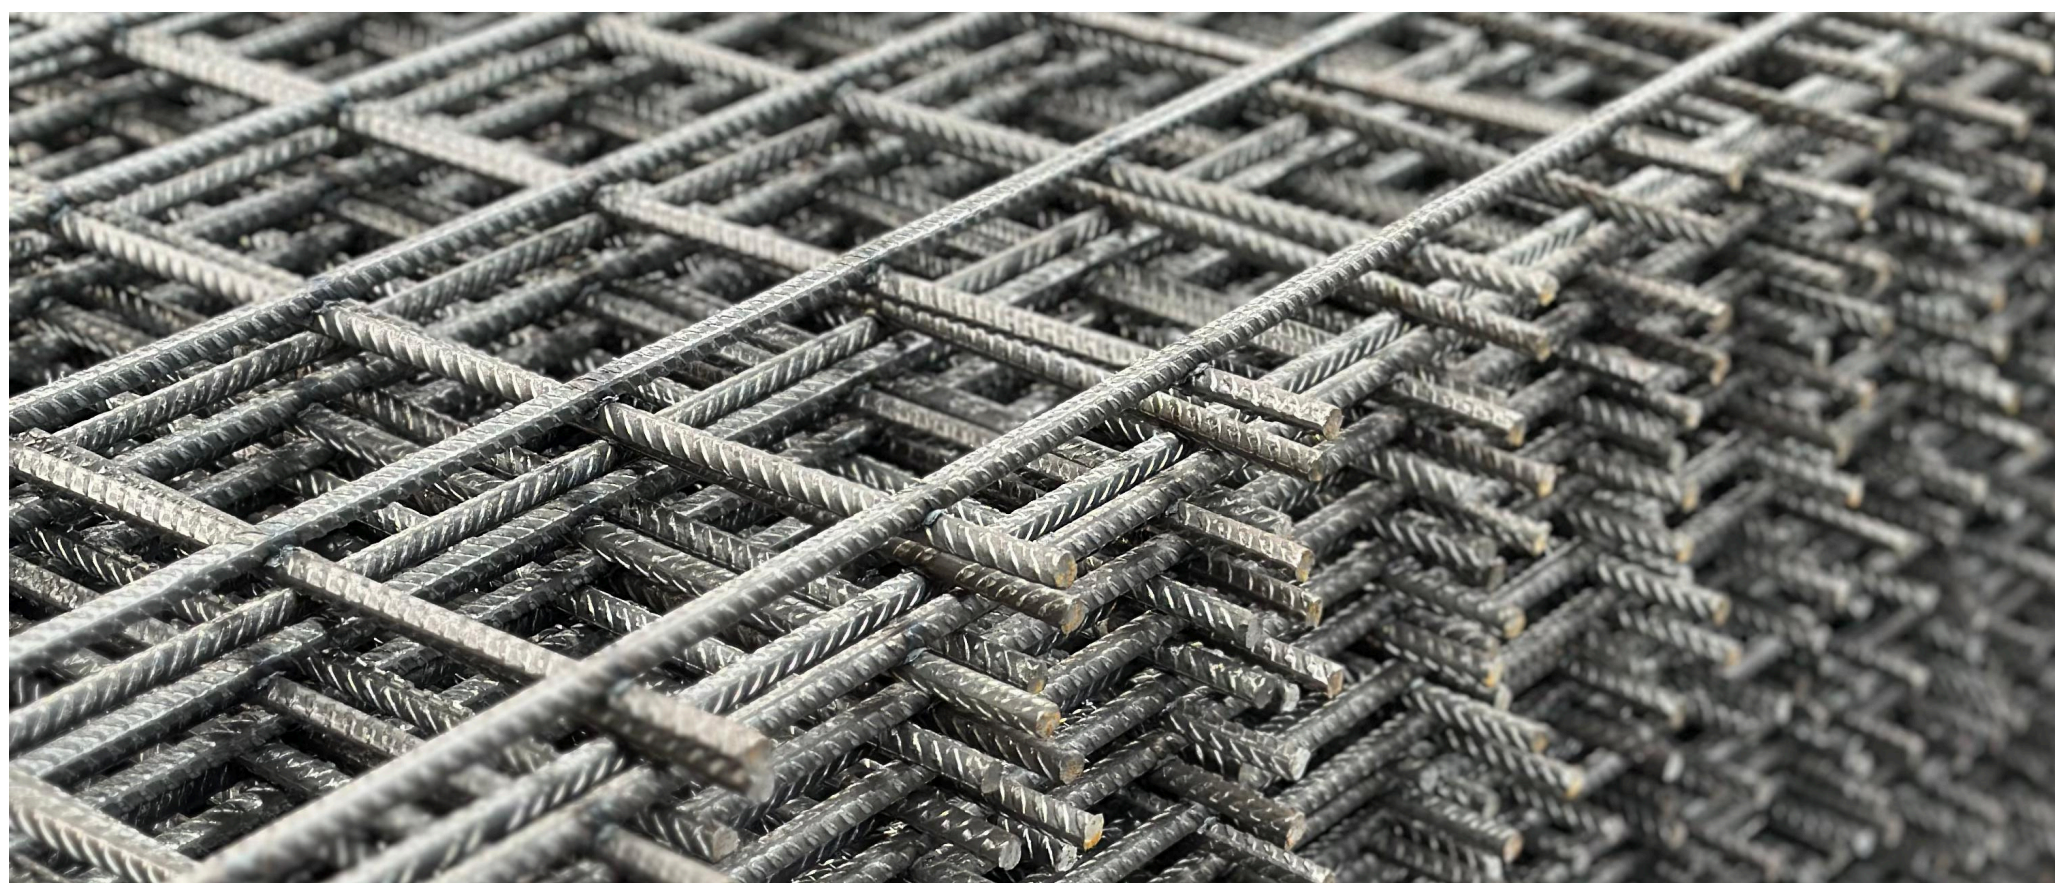

Maia, 24 de Março 2026

NORDESFER - Armazéns de Ferro, S.A.

nordesfer@nordesfer.pt

MAIA (SEDE)

R. do Monte Grande - L. da Ribela - S. Pedro de Avioso
Apartado 2026 4476-909 Castelo da Maia

☎ 229 866 200

VILA REAL

Apartado 115 - Vila Nova de Cima - Folhadela
5001-910 Vila Real

☎ 259 331 072 - 259 331 073

Sociedade Anónima Capital Social 1.750.000,00€. Matriculada na Conservatória Registo Comercial da Maia N° PT 500 807 388



REDE ELECTROSOLDADA COM MALHA DE EMPALME - SUPERFÍCIE NERVURADA - A500ER/NR


Ref.	Espaçamento Longitudinal	Espaçamento Transversal	Diâmetro	Dimensões painel			Peso p/m ²	Preço €/m ²
	mm	mm	mm	mts				
NCQE 150-300/150	150	150	4,0	6,00	X	2,20	1,335	1,63
	150	150	4,0	6,00	X	2,20	1,240	1,51
	150	150	5,0	6,00	X	2,20	1,937	2,36
	150	150	6,0	6,00	X	2,20	2,792	3,41
	150	150	8,0	6,00	X	2,20	4,967	6,06
	150	150	10,0	6,00	X	2,20	7,515	9,46
	150	150	12,0	6,00	X	2,20	10,761	13,13
NAQE 200_400 /200	200	200	4,0	6,00	X	2,20	0,990	1,21
	200	200	4,0	6,00	X	2,20	0,900	1,10
	200	200	5,0	6,00	X	2,20	1,47	1,79
	200	200	6,0	6,00	X	2,20	2,119	2,59
	200	200	8,0	6,00	X	2,20	3,591	4,38
	200	200	10,0	6,00	X	2,20	5,636	6,88
	200	200	12,0	6,00	X	2,20	8,073	9,85
NR E 150_300 /300	150	300	4,0	6,00	X	2,20	1,005	1,23
	150	300	4,0	6,00	X	2,20	0,910	1,11
	150	300	5,0	6,00	X	2,20	1,423	1,74
	150	300	6,0	6,00	X	2,20	2,052	2,50
	150	300	8,0	6,00	X	2,20	3,651	4,45
	150	300	10,0	6,00	X	2,20	5,698	6,95
	150	300	12,0	6,00	X	2,20	8,206	10,01

Dimensões Standard: Painéis 6,00 x 2,20 m

Podem-se estudar e fabricar outros tipos e medidas de redes e malhas mediante consulta.

Estes preços podem ser alterados sem aviso prévio e estão sujeitos a I.V.A..

Preços e condições são os que vigorarem à data de expedição.

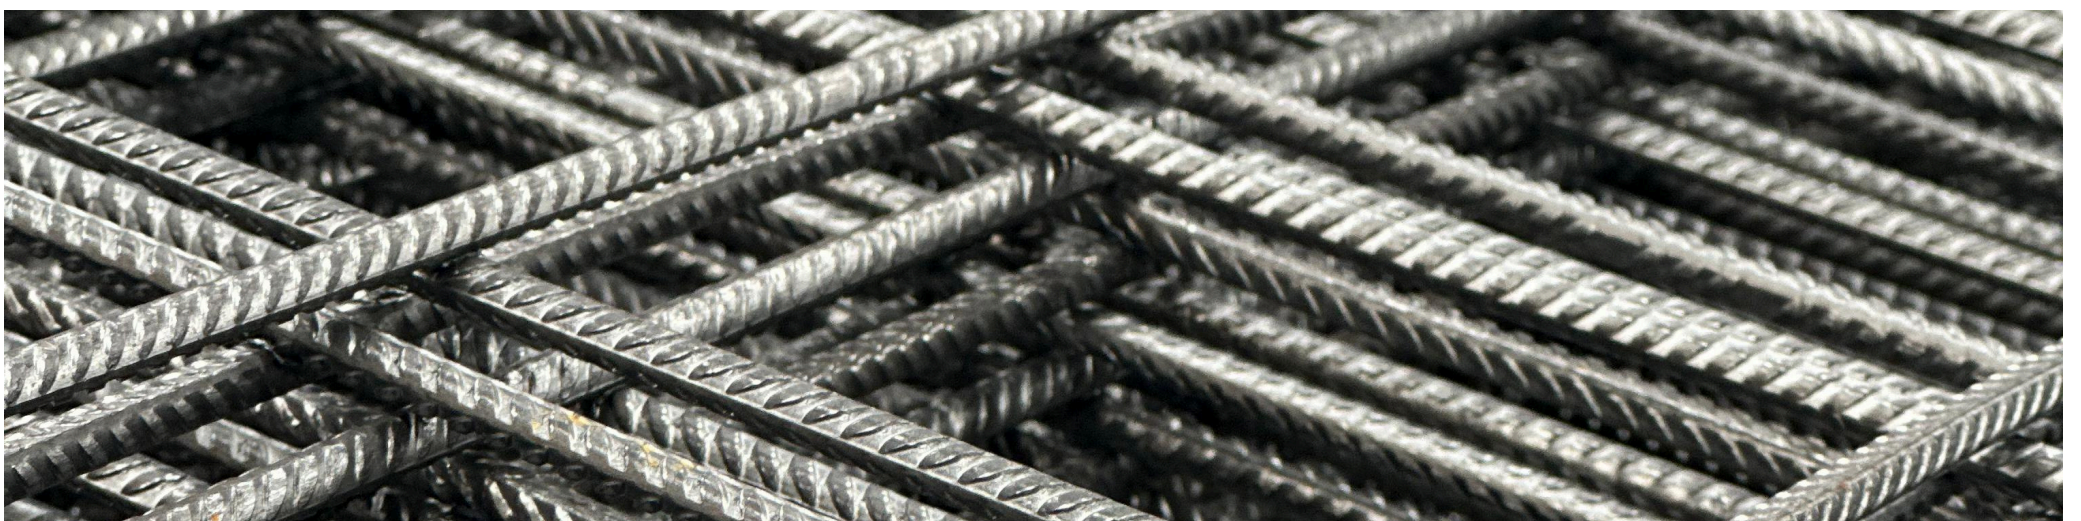

Maia, 24 de Março 2026

NORDEFER - Armazéns de Ferro, S.A.

nordesfer@nordesfer.pt

MAIA (SEDE)

R. do Monte Grande - L. da Ribela - S. Pedro de Avioso
Apartado 2026 4476-909 Castelo da Maia

☎ 229 866 200

VILA REAL

Apartado 115 - Vila Nova de Cima - Folhadela
5001-910 Vila Real

☎ 259 331 072 - 259 331 073

Sociedade Anónima Capital Social 1.750.000,00€. Matriculada na Conservatória Registo Comercial da Maia N° PT 500 807 388





NCS

STEEL SERVICE CENTER

Empresa associada de
Nordesfer | J. Justino das Neves | Metalofarense

✉ geral@ncs-steel.pt

☎ 211 371 848

📍 Rua de São Gonçalo,
2 2925-239 Azeitão
Setúbal

🌐 www.ncs-steel.pt

Fundada em abril de 2024 com sede no concelho de Setúbal, a NCS Steel Service Center é o mais recente centro de corte e moldagem de aço em Portugal.

A NCS resulta da união de forças e sinergias de norte a sul do país de três reconhecidos distribuidores de aço: Nordesfer (Porto), J. Justino das Neves (Fátima) e Metalofarense (Faro).

Com uma média de anos no setor siderúrgico superior a cinquenta anos, une estas empresas o propósito de acrescentar valor ao mercado, fazendo a diferença.

A nossa missão é servir todos os clientes através de soluções de engenharia que garantam, não só a economia de tempo e de mão de obra, mas também a redução de custos.

Com foco na inovação e no estabelecimento de parcerias sólidas e sustentáveis no tempo, dispomos de instalações e equipamentos modernos e eficientes e de um staff técnico experiente e especializado.

Atuando desde o projetista até ao aplicador, a NCS visa ser reconhecida na Península Ibérica como um centro de serviços de referência.

NORDESFER - Armazéns de Ferro, S.A.

nordesfer@nordesfer.pt

MAIA (SEDE)

R. do Monte Grande - L. da Ribela - S. Pedro de Avioso
Apartado 2026 4476-909 Castelo da Maia

☎ 229 866 200

VILA REAL

Apartado 115 - Vila Nova de Cima - Folhadela
5001-910 Vila Real

☎ 259 331 072 - 259 331 073

Sociedade Anónima Capital Social 1.750.000,00€. Matriculada na Conservatória Registo Comercial da Maia N° PT 500 807 388



NORDESFER